

project  
**De Helden van Vroondaal (1e fase)**  
type: **L9**  
onderdeel  
**3D view**  
werknr.  
**02.0499**

tekeningnummer  
**VT1\_BNR 005\_400**

formaat **A3**  
schaal

gemaakt **30-05-2024** **ZVA**  
gewijzigd


Deze tekening is onderdeel van de contractstukken. Bij verschillen tussen de tekst van de Technische Omschrijving en deze tekeningen prevaleert de tekst van de Technische Omschrijving. Maten zijn ca. maten in centimeters, aan deze plattegrond kunnen geen rechten worden ontleend. Onjuistheden en wijzigingen die voortkomen uit onze controlerende zijn voorbehouden. De op deze tekening aangegeven maatvoering is niet geschikt voor opdrachten aan derden door kopers. Wij adviseren bij de inrichting van uw woning de maten ter plaatse op te nemen.

# RENVOOI:

## Algemeen



## Installatie(s) (positie indicatief)

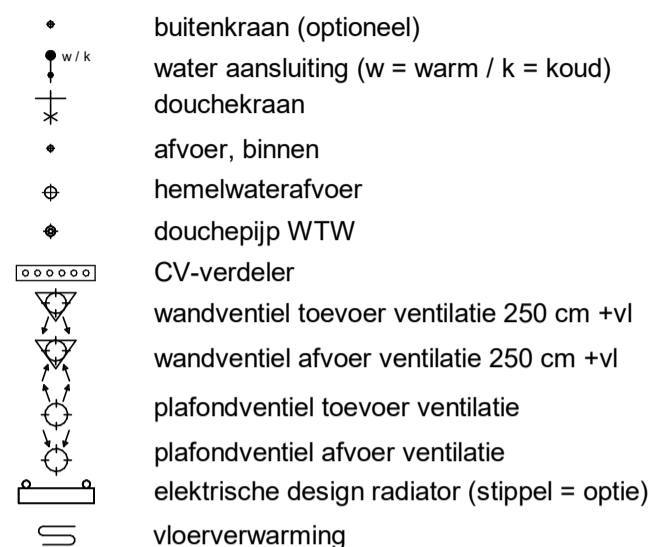

## Elektra & verlichting





## Afkortingen installaties


afz	afzuigkap
bl	boiler
ca	centraal aardpunt
cm/mag	(combi)magnetron
co2	co2 sensor (optioneel)
cv	centrale verwarming
data	data aansluiting (optioneel)
er	elektrische radiator
kk	koelkast
LL	loze leiding
mv	mechanische ventilatie
MK	meterkast
ov	oven (optioneel)
per	perilex aansluiting tbv elektrisch kooktoestel
RM	rookmelder
sp	spuwer
th	thermostaat
vr	vriezer (optioneel)
vv	verdeler vloerverwarming
vw	vaatwasser
wd	wasdroger
wm	wasmachine
wp	warmtepomp
wtw	warmteterugwinunit
zw	zonwering (optioneel)

## Hoogtes elektra punten (in geval van toepassing)


Omschrijving	Hoogte (circa)
Wandcontactdozen verblijfsruimten	30 cm + vloer
Loze of bedrade leiding(en) voor data / CAI	30 cm + vloer
Wandcontactdozen wastafel in badkamer	105 cm + vloer
Wandcontactdozen boven aanrecht keuken	120 cm + vloer
Wandcontactdozen koelkast	7 cm + vloer
Wandcontactdoos afzuigkap	220 cm + vloer
Wandcontactdozen (aparte groep) t.b.v. wasmachine	105 cm + vloer
Wandcontactdoos elektrische radiator	55 cm + vloer
Wandcontactdoos verkeersruimte	105 cm + vloer
Lichtschakelaars / combinatieschakelaars	105 cm + vloer
(Kamer)thermostaat	150 cm + vloer
Hoofdbediening ventilatie	150 cm + vloer
Wandcontactdozen installaties	n.t.b.
Wandlichtpunten buiten	210 cm + vloer

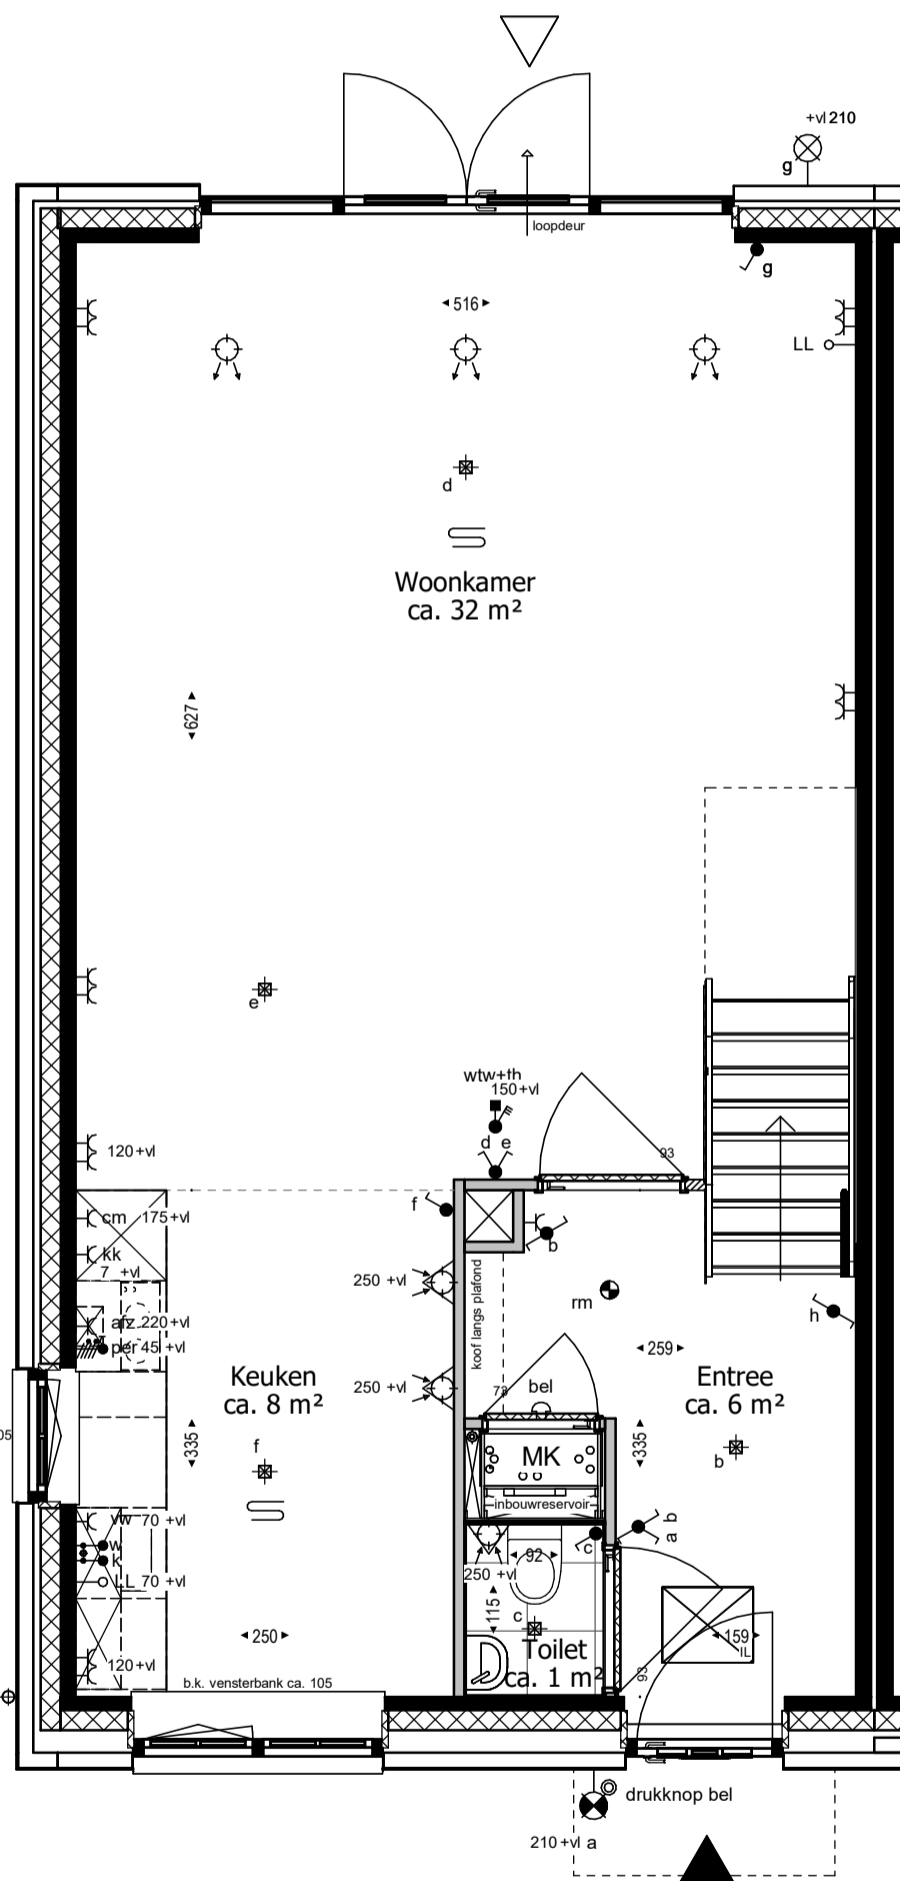

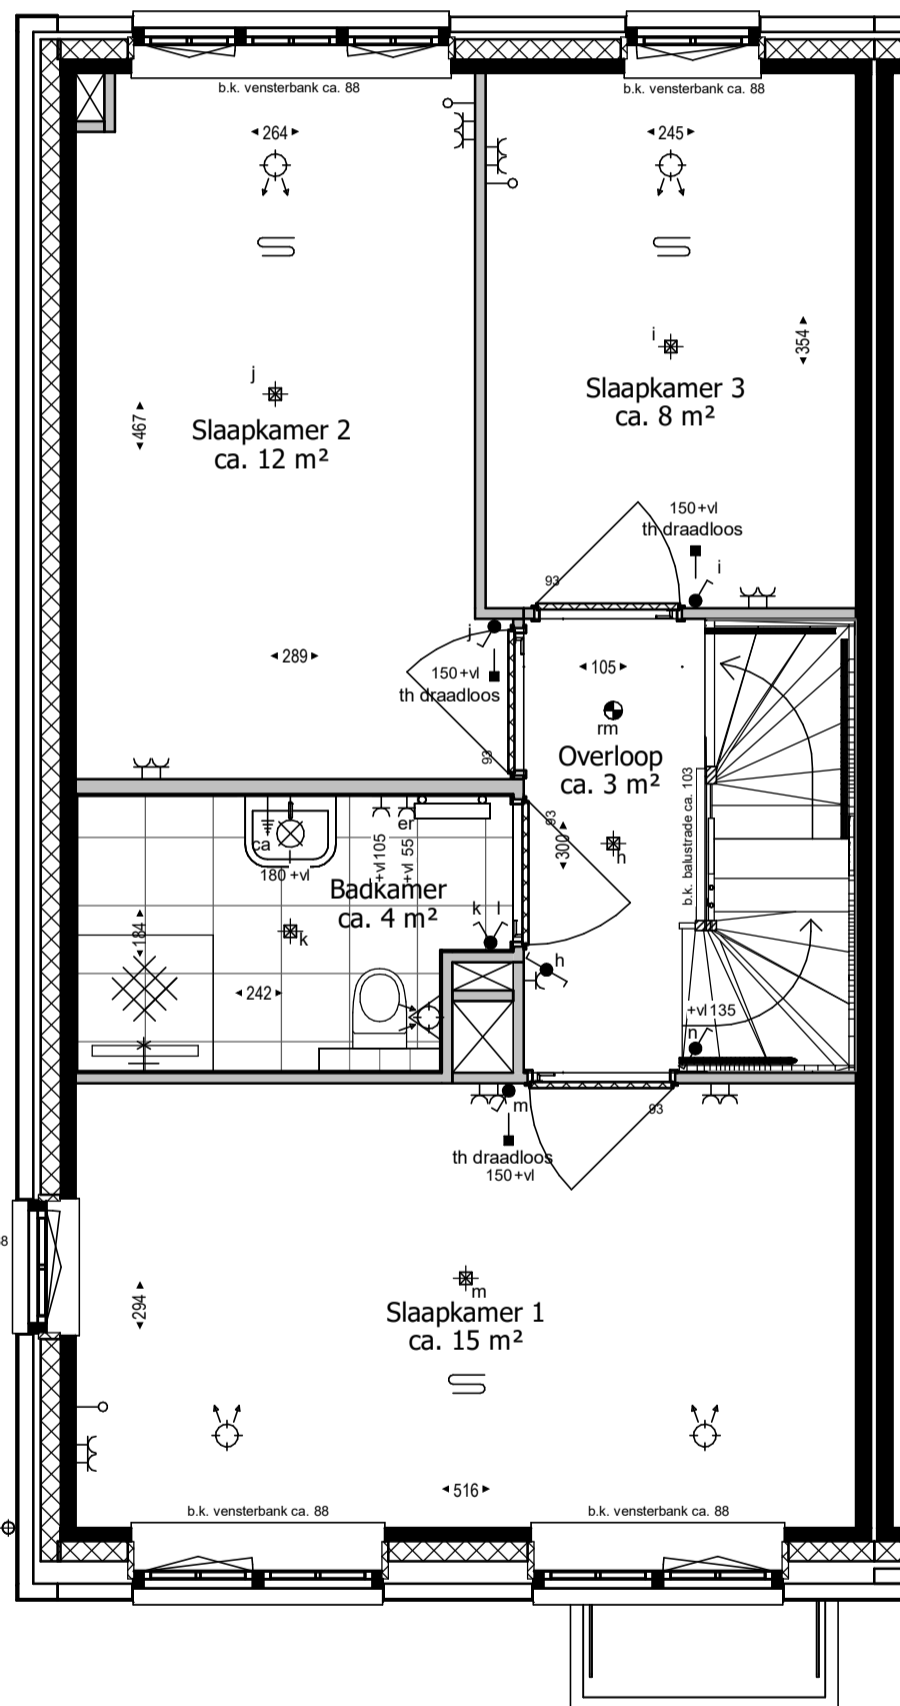

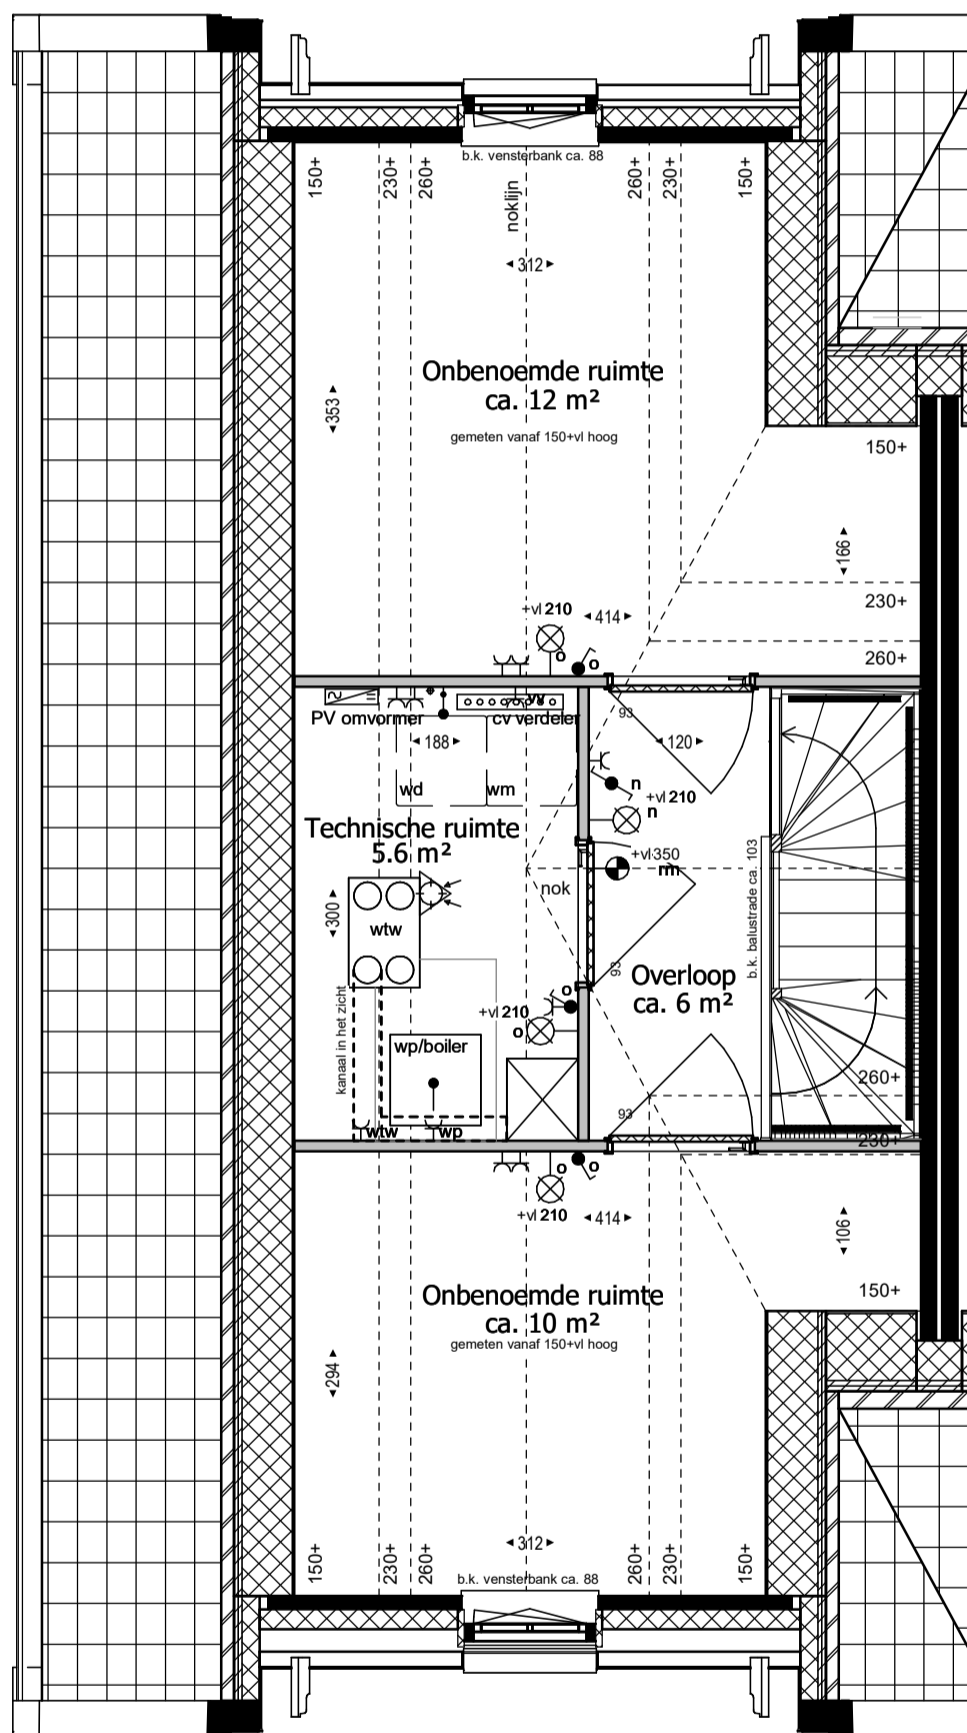

Let op, een onbenoemde ruimte is niet bedoeld als ruimte om in te slapen. Indien u deze ruimte wel als slaapkamer wenst te gebruiken kunt u optioneel vloerverwarming en ventilatie toevoegen.

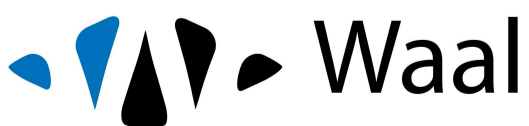

**Waal**






project  
**De Helden van Vroondaal (1e fase)**  
 type: **L9**  
 onderdeel  
**Tweede verdieping**  
 werknr.  
**02.0499**

tekeningnummer  
**VT4\_BNR 005\_102**


Deze tekening is onderdeel van de contractstukken. Bij verschillen tussen de tekst van de Technische Omschrijving en deze tekeningen prevaleert de tekst van de Technische Omschrijving. Maten zijn ca. maten in centimeters, aan deze plattegrond kunnen geen rechten worden ontleend. Onjuistheden en wijzigingen die voortkomen uit onze controlerende zijn voorbehouden. De op deze tekening aangegeven maatvoering is niet geschikt voor opdrachten aan derden door kopers. Wij adviseren bij de inrichting van uw woning de maten ter plaatse op te nemen.

formaat **A3**  
 schaal **1 : 50**

gemaakt **30-05-2024** **ZVA**  
 gewijzigd

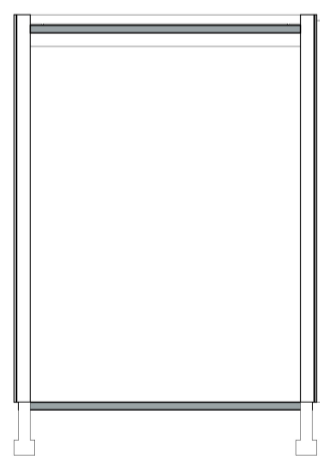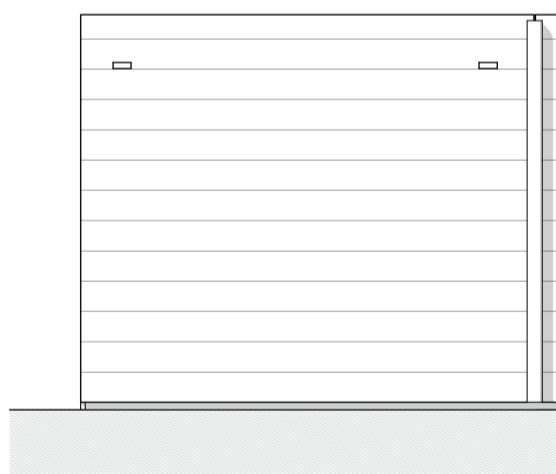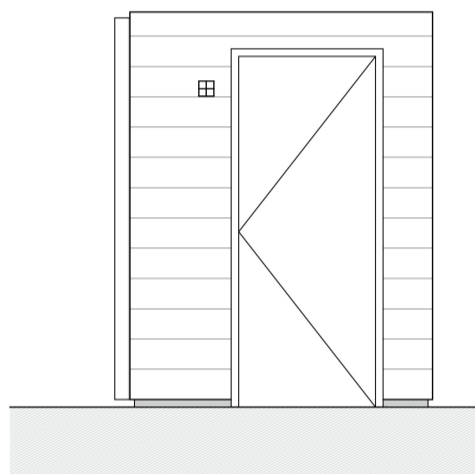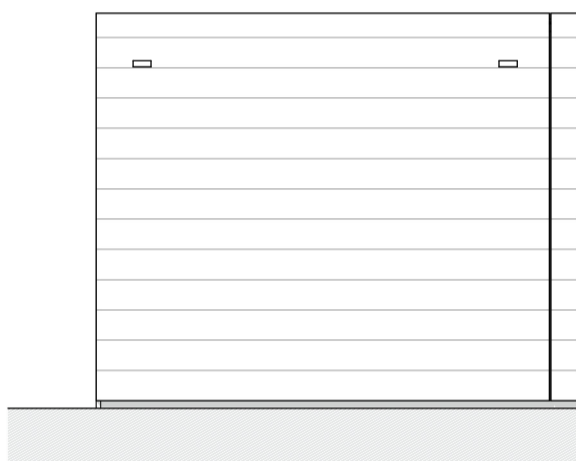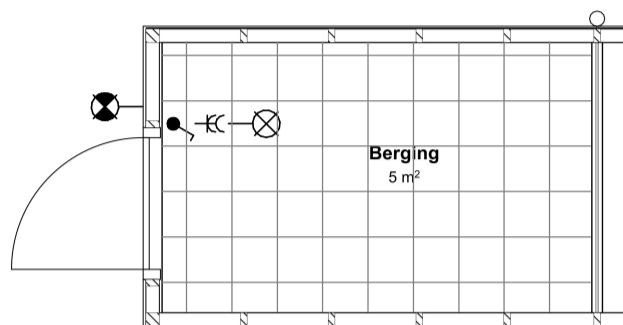

Let op, draairichting bergingsdeur kan afwijken van weergave op tekening.

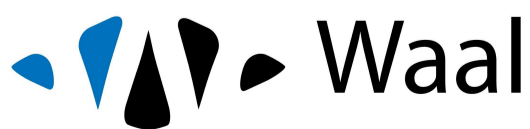




**Waal**

project  
**De Helden van Vroondaal (1e fase)**  
 type:  
**Dubbele berging links**  
 werknr.  
**02.0499**  
 tekeningnummer  
**VT5\_101**

Deze tekening is onderdeel van de contractstukken. Bij verschillen tussen de tekst van de Technische Omschrijving en deze tekeningen prevaleert de tekst van de Technische Omschrijving. Maten zijn ca. maten in centimeters, aan deze plattegrond kunnen geen rechten worden ontleend. Onjuistheden en wijzigingen die voortkomen uit onze controlerende zijn voorbehouden. De op deze tekening aangegeven maatvoering is niet geschikt voor opdrachten aan derden door kopers. Wij adviseren bij de inrichting van uw woning de maten ter plaatse op te nemen.

formaat **A3**  
 schaal **1 : 50**

gemaakt **30-05-2024** **ZVA**  
 gewijzigd

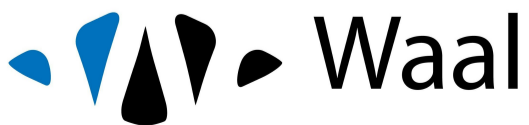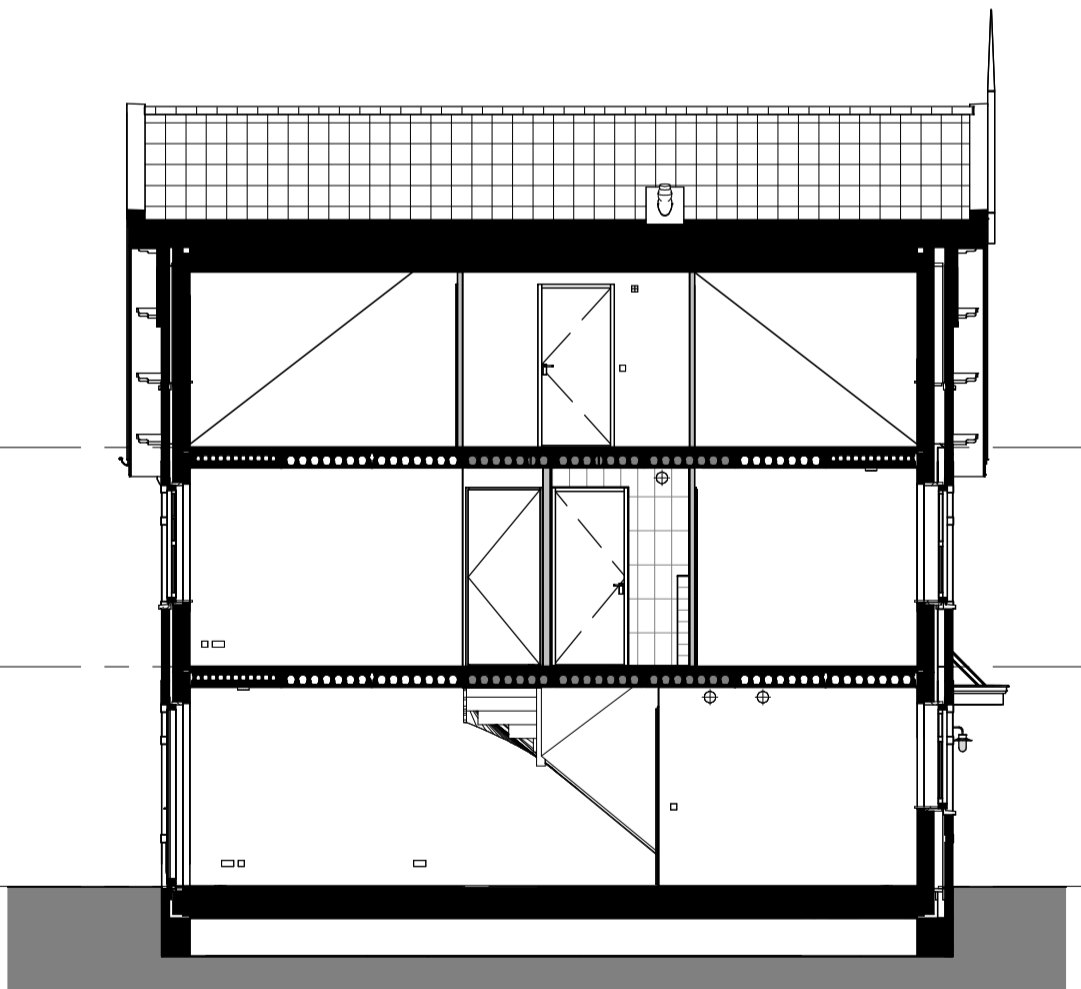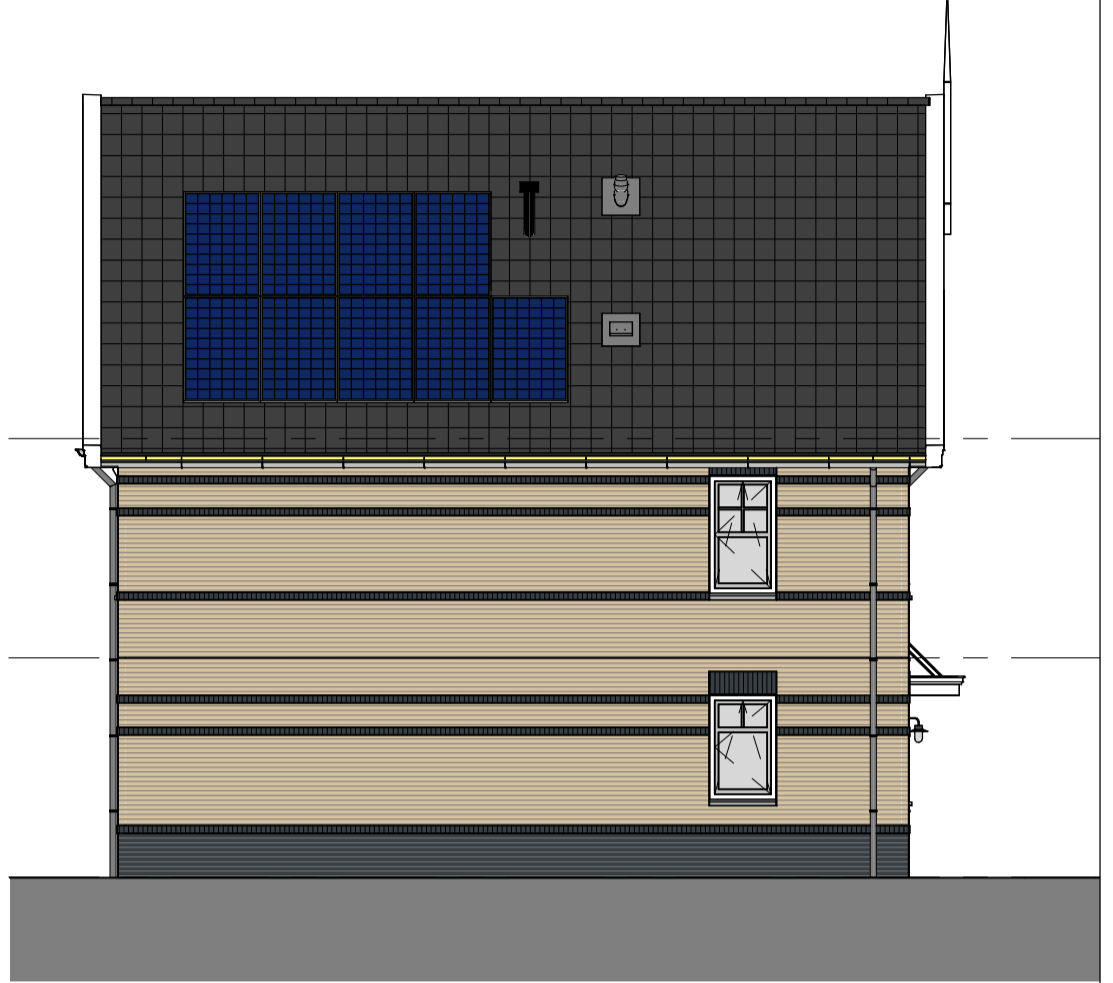

**Waal**

project  
**De Helden van Vroondaal (1e fase)**  
 type: **L9**  
 onderdeel  
**Gevels en doorsnede**  
 werknr.  
**02.0499**

tekeningnummer  
**VT6\_BNR 005\_200**

Deze tekening is onderdeel van de contractstukken. Bij verschillen tussen de tekst van de Technische Omschrijving en deze tekeningen prevaleert de tekst van de Technische Omschrijving. Maten zijn ca. maten in centimeters, aan deze plattegrond kunnen geen rechten worden ontleend. Onjuistheden en wijzigingen die voortkomen uit onze controlerende zijn voorbehouden. De op deze tekening aangegeven maatvoering is niet geschikt voor opdrachten aan derden door kopers. Wij adviseren bij de inrichting van uw woning de maten ter plaatse op te nemen.

formaat **A3**  
 schaal **1 : 100**

gemaakt **30-05-2024** **ZVA**  
 gewijzigd