

project
De Helden van Vroondaal (1e fase)
type: **L2**
onderdeel
3D view
werknr.
02.0499

tekeningnummer
VT1_BNR 017_400

formaat **A3**
schaal

gemaakt **30-05-2024** **ZVA**
gewijzigd

Deze tekening is onderdeel van de contractstukken. Bij verschillen tussen de tekst van de Technische Omschrijving en deze tekeningen prevaleert de tekst van de Technische Omschrijving. Maten zijn ca. maten in centimeters, aan deze plattegrond kunnen geen rechten worden ontleend. Onjuistheden en wijzigingen die voortkomen uit onze controlerende zijn voorbehouden. De op deze tekening aangegeven maatvoering is niet geschikt voor opdrachten aan derden door kopers. Wij adviseren bij de inrichting van uw woning de maten ter plaatse op te nemen.

RENVOOI:

Algemeen



Installatie(s) (positie indicatief)



Elektra & verlichting





Afkortingen installaties


| | |
|--------|--|
| afz | afzuigkap |
| bl | boiler |
| ca | centraal aardpunt |
| cm/mag | (combi)magnetron |
| co2 | co2 sensor (optioneel) |
| cv | centrale verwarming |
| data | data aansluiting (optioneel) |
| er | elektrische radiator |
| kk | koelkast |
| LL | loze leiding |
| mv | mechanische ventilatie |
| MK | meterkast |
| ov | oven (optioneel) |
| per | perilex aansluiting tbv elektrisch kooktoestel |
| RM | rookmelder |
| sp | spuwer |
| th | thermostaat |
| vr | vriezer (optioneel) |
| vv | verdeler vloerverwarming |
| vw | vaatwasser |
| wd | wasdroger |
| wm | wasmachine |
| wp | warmtepomp |
| wtw | warmteterugwinunit |
| zw | zonwering (optioneel) |






Hoogtes elektra punten (in geval van toepassing)

| Omschrijving | Hoogte (circa) |
|---|----------------|
| Wandcontactdozen verblijfsruimten | 30 cm + vloer |
| Loze of bedrade leiding(en) voor data / CAI | 30 cm + vloer |
| Wandcontactdozen wastafel in badkamer | 105 cm + vloer |
| Wandcontactdozen boven aanrecht keuken | 120 cm + vloer |
| Wandcontactdozen koelkast | 7 cm + vloer |
| Wandcontactdoos afzuigkap | 220 cm + vloer |
| Wandcontactdozen (aparte groep) t.b.v. wasmachine | 105 cm + vloer |
| Wandcontactdoos elektrische radiator | 55 cm + vloer |
| Wandcontactdoos verkeersruimte | 105 cm + vloer |
| Lichtschakelaars / combinatieschakelaars | 105 cm + vloer |
| (Kamer)thermostaat | 150 cm + vloer |
| Hoofdbediening ventilatie | 150 cm + vloer |
| Wandcontactdozen installaties | n.t.b. |
| Wandlichtpunten buiten | 210 cm + vloer |

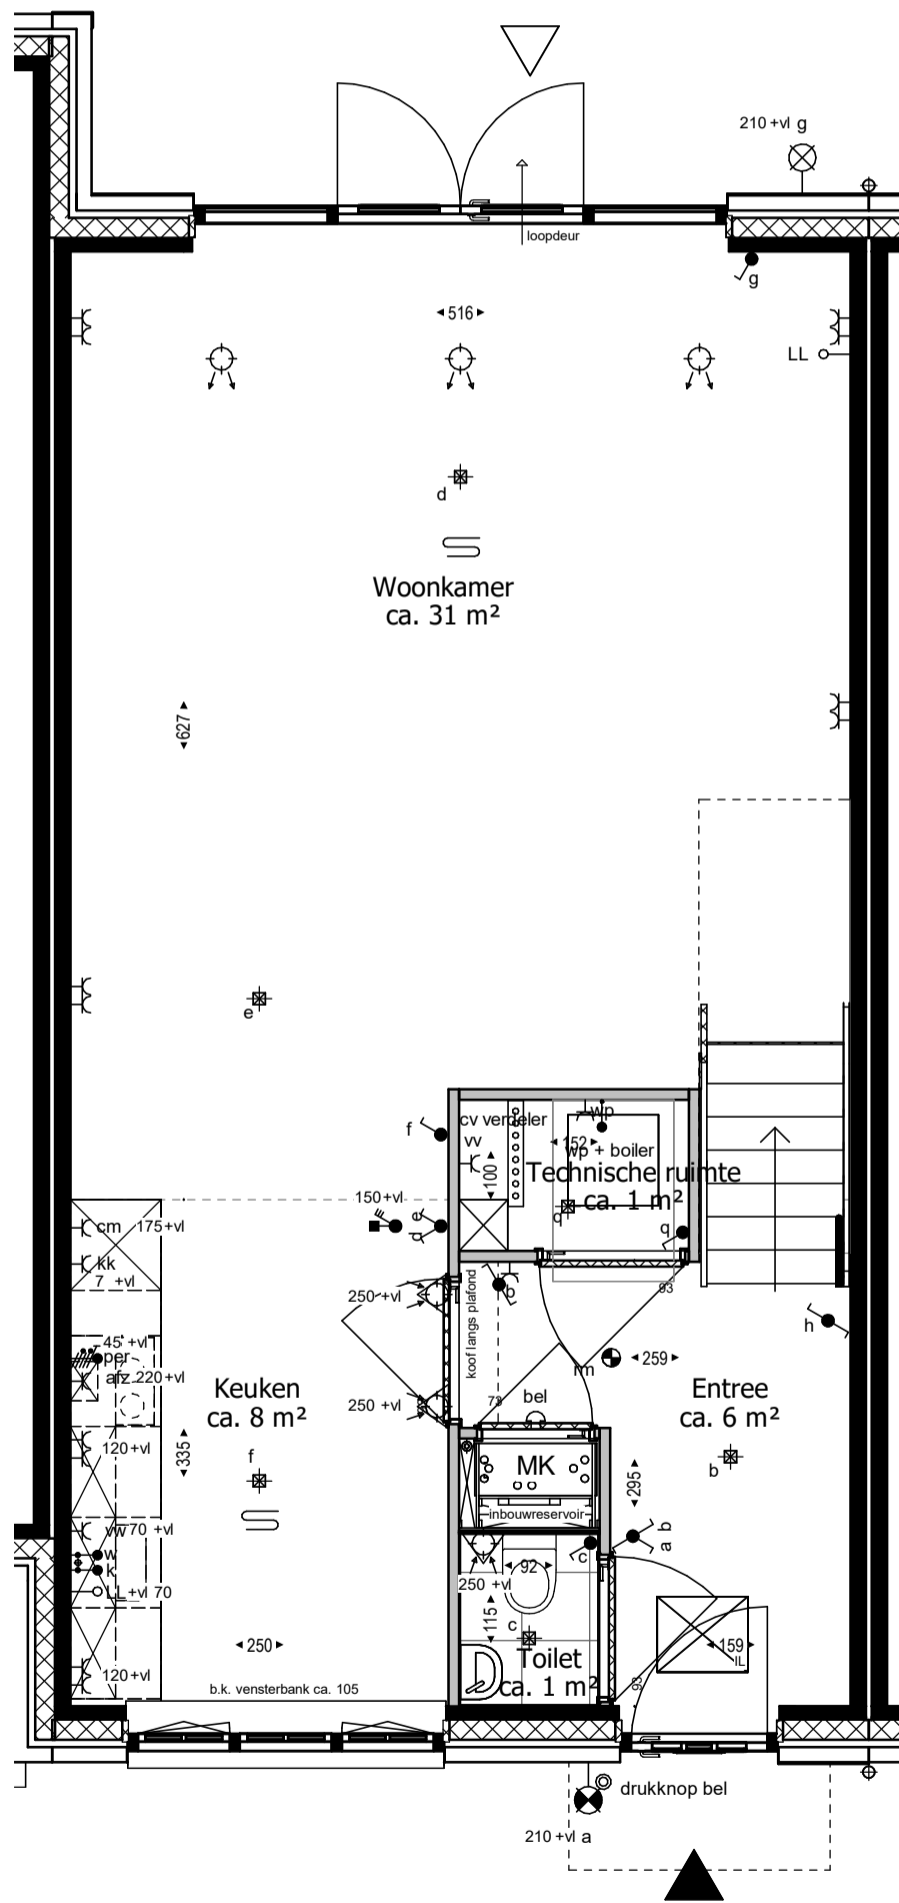


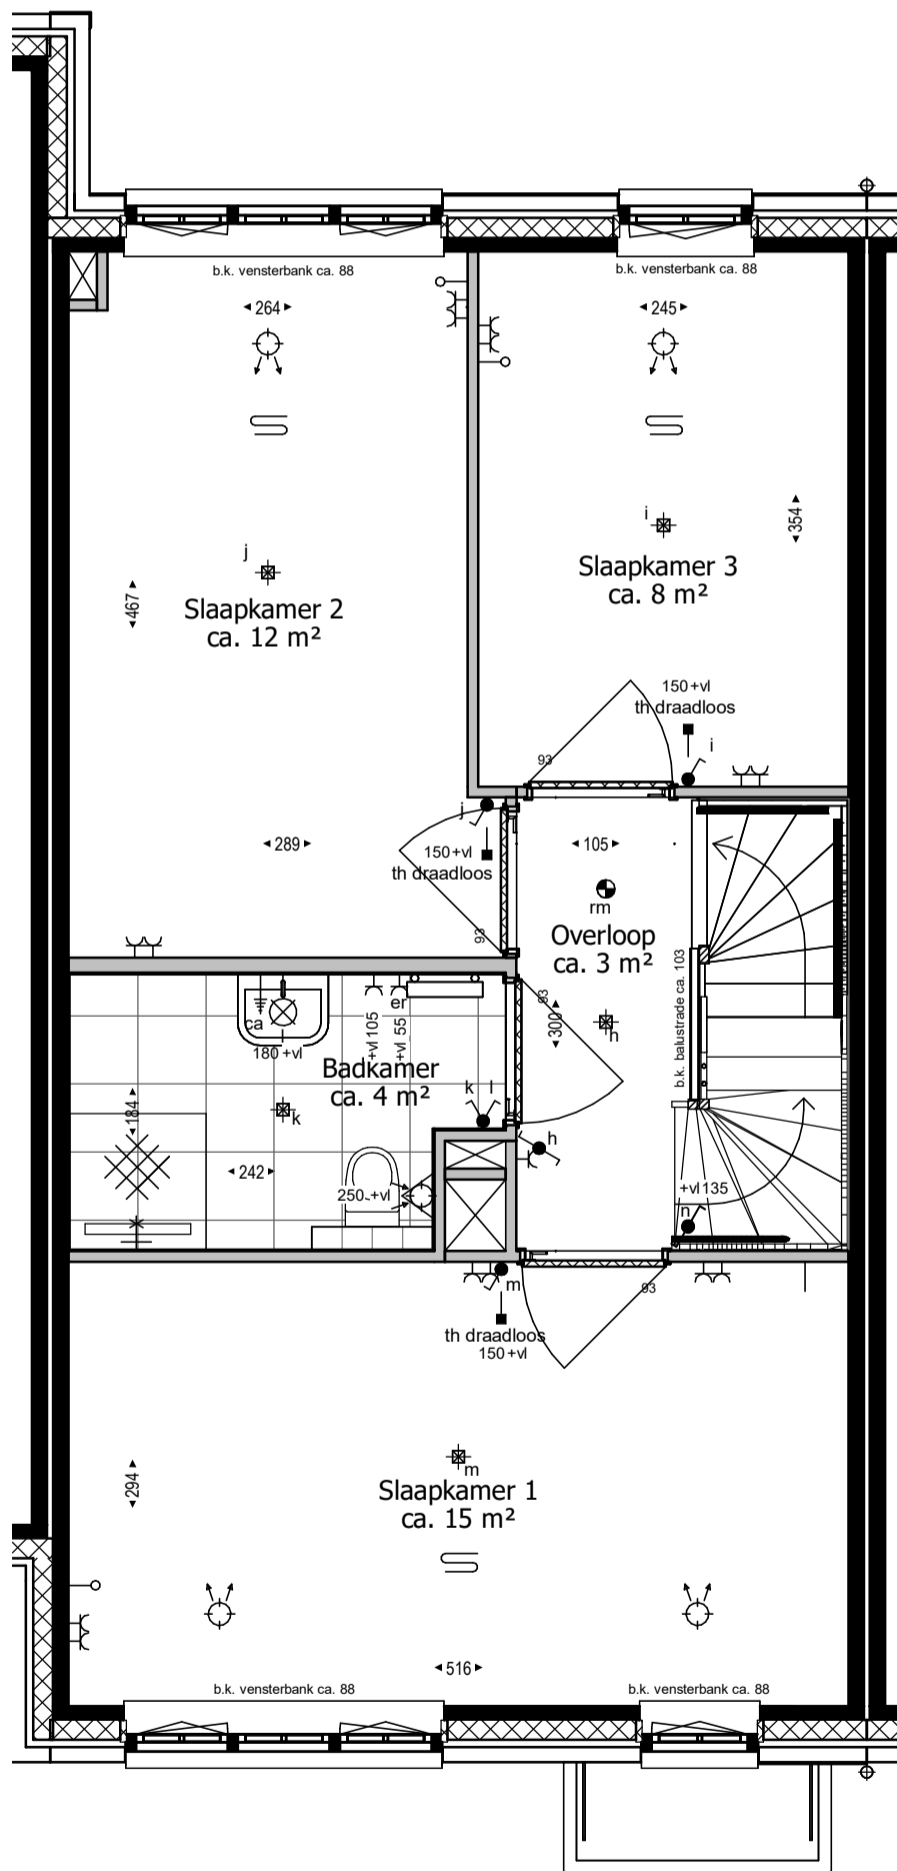

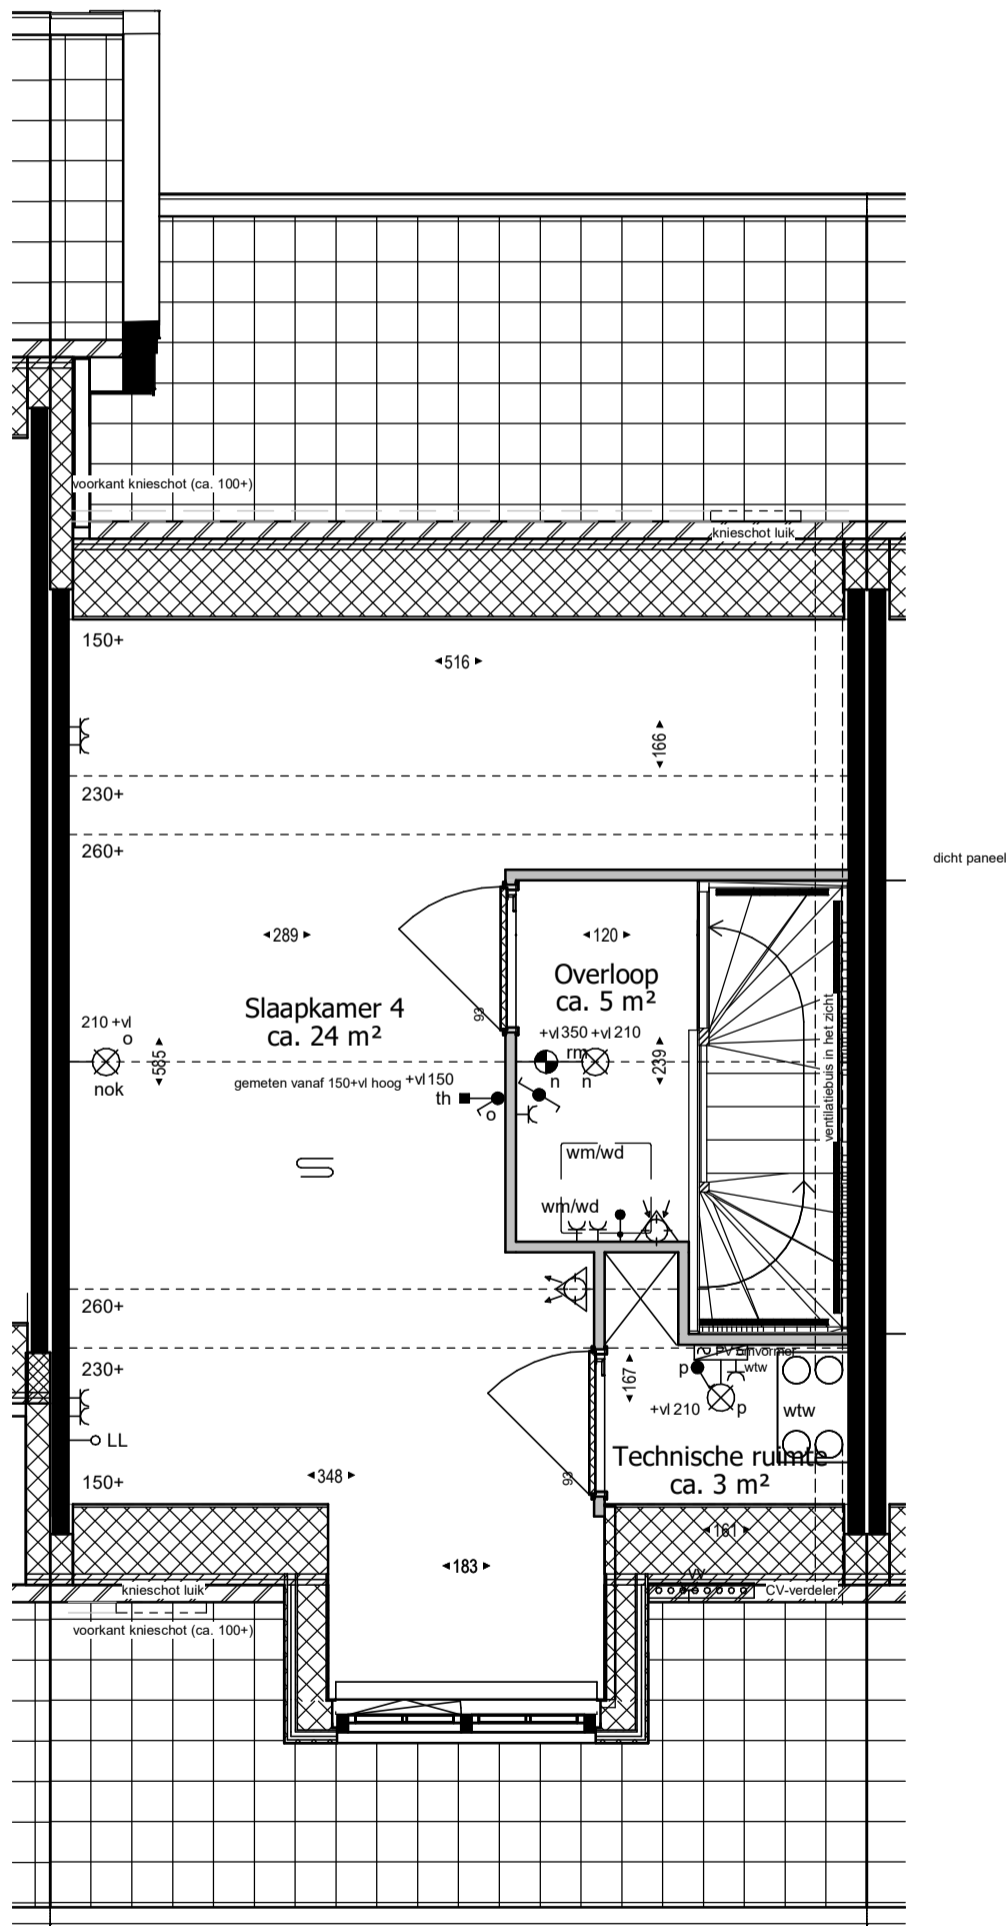

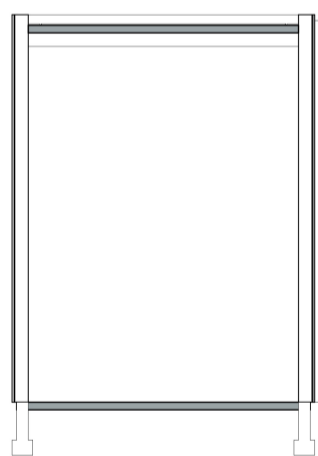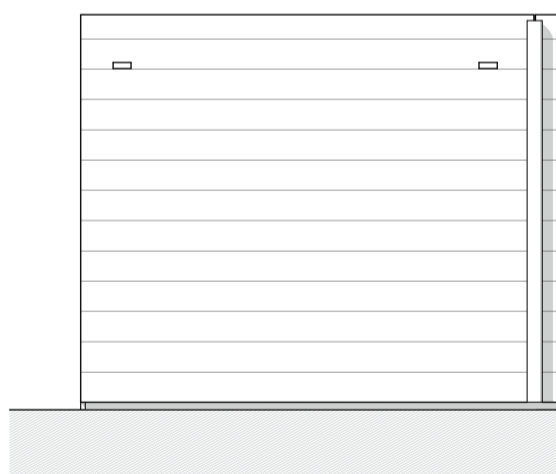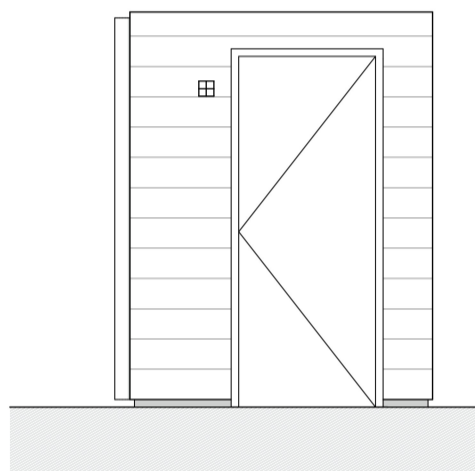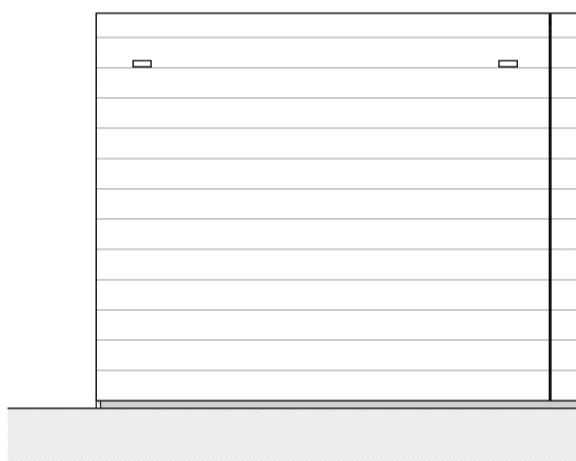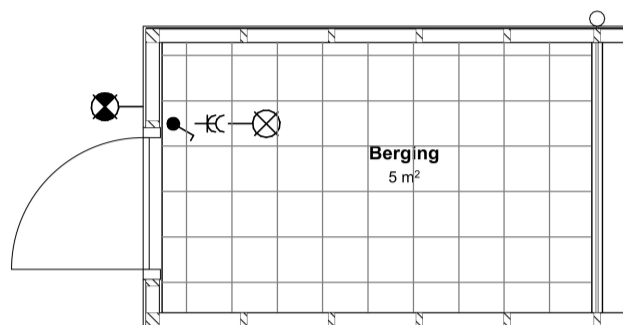

Let op, draairichting bergingsdeur kan afwijken van weergave op tekening.

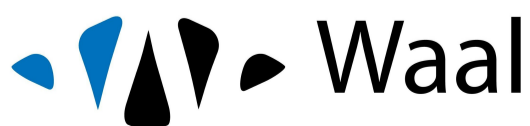




Waal

project
De Helden van Vroondaal (1e fase)
 type:
Dubbele berging links
 werknr.
02.0499
 tekeningnummer
VT5_101

Deze tekening is onderdeel van de contractstukken. Bij verschillen tussen de tekst van de Technische Omschrijving en deze tekeningen prevaleert de tekst van de Technische Omschrijving. Maten zijn ca. maten in centimeters, aan deze plattegrond kunnen geen rechten worden ontleend. Onjuistheden en wijzigingen die voortkomen uit onze controlerende zijn voorbehouden. De op deze tekening aangegeven maatvoering is niet geschikt voor opdrachten aan derden door kopers. Wij adviseren bij de inrichting van uw woning de maten ter plaatse op te nemen.

formaat **A3**
 schaal **1 : 50**

gemaakt **30-05-2024** **ZVA**
 gewijzigd

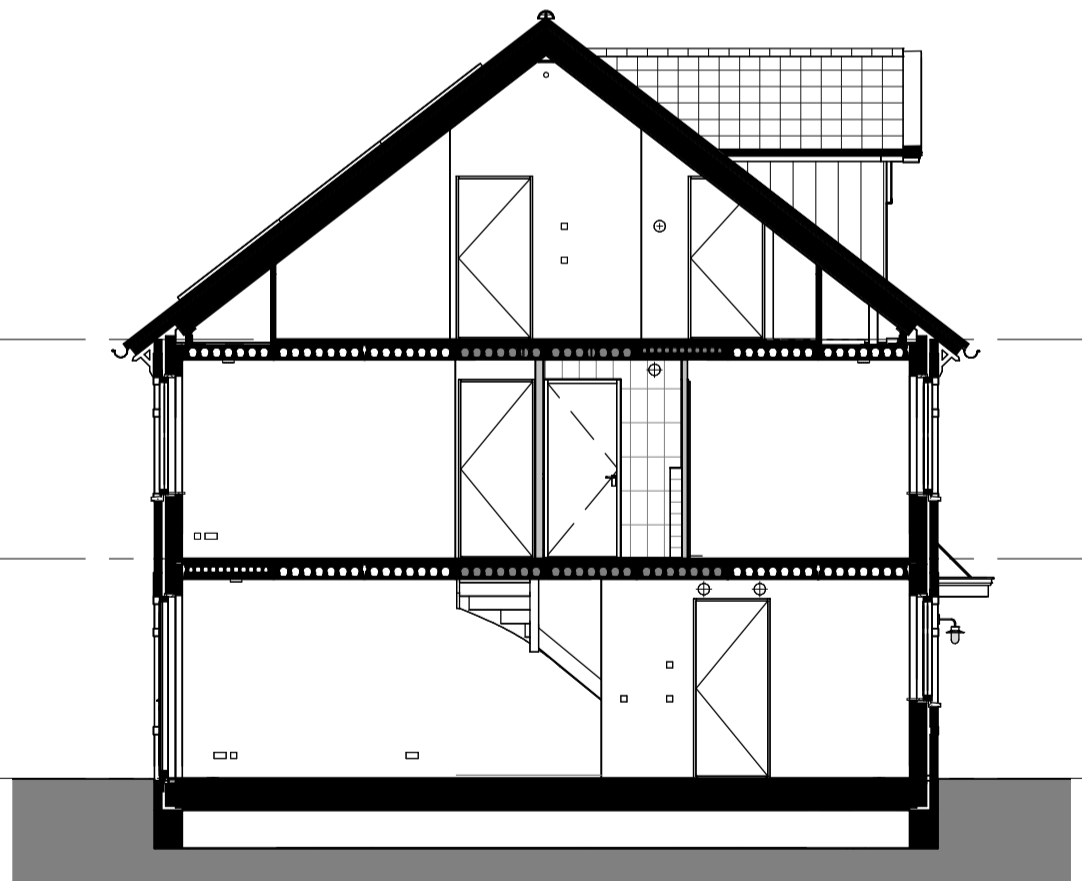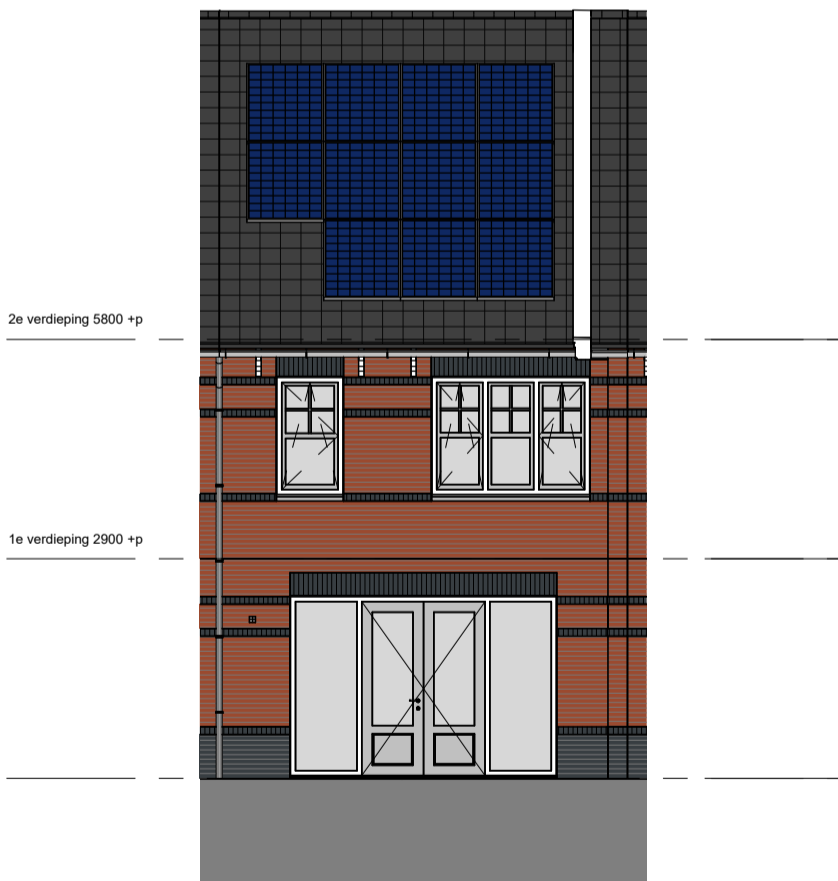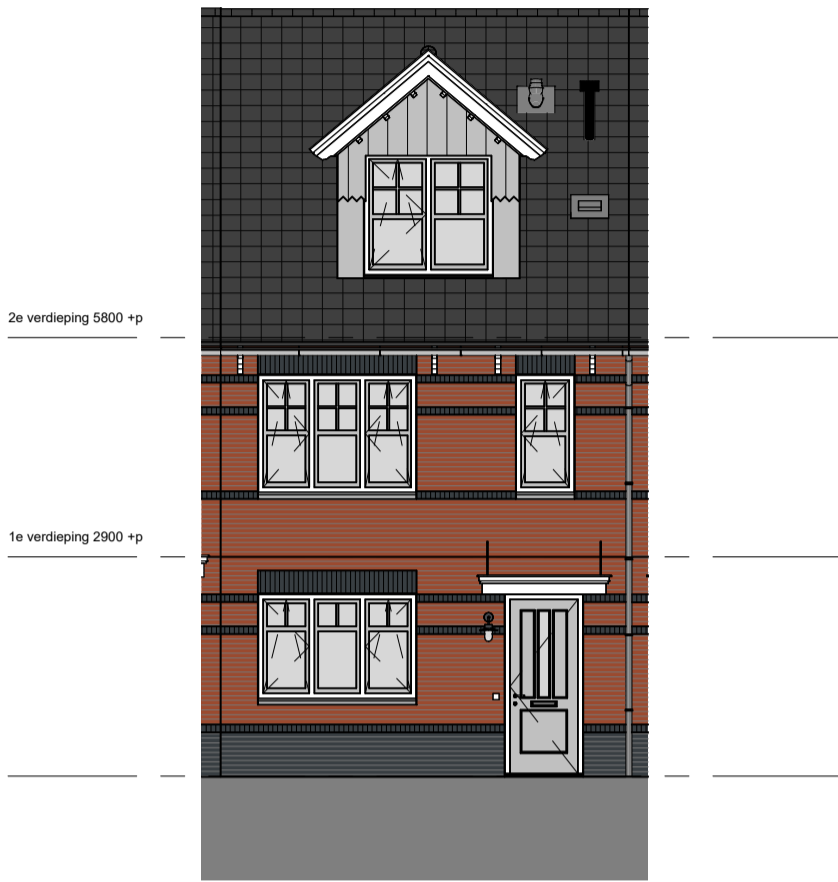

project
De Helden van Vroondaal (1e fase)
 type: L2
 onderdeel
Gevels en doorsnede
 werknr.
02.0499

tekeningnummer
VT6_BNR 017_200

Deze tekening is onderdeel van de contractstukken. Bij verschillen tussen de tekst van de Technische Omschrijving en deze tekeningen prevaleert de tekst van de Technische Omschrijving. Maten zijn ca. maten in centimeters, aan deze plattegrond kunnen geen rechten worden ontleend. Onjuistheden en wijzigingen die voortkomen uit onze controlerende zijn voorbehouden. De op deze tekening aangegeven maatvoering is niet geschikt voor opdrachten aan derden door kopers. Wij adviseren bij de inrichting van uw woning de maten ter plaatse op te nemen.

formaat **A3**
 schaal **1 : 100**

gemaakt **30-05-2024** **ZVA**
 gewijzigd